




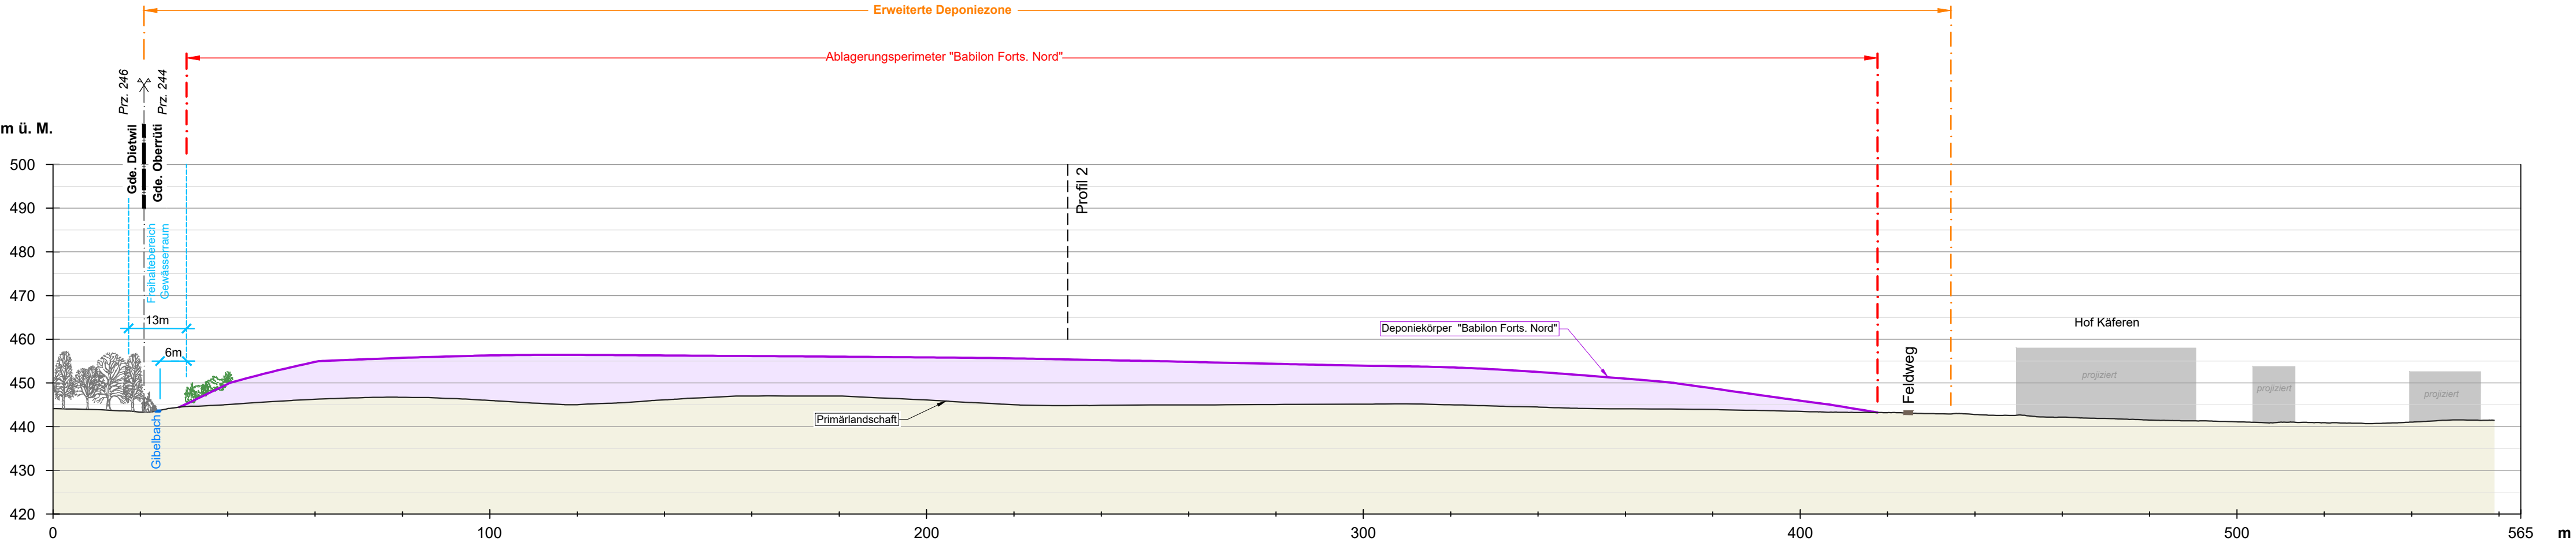


Profil 1

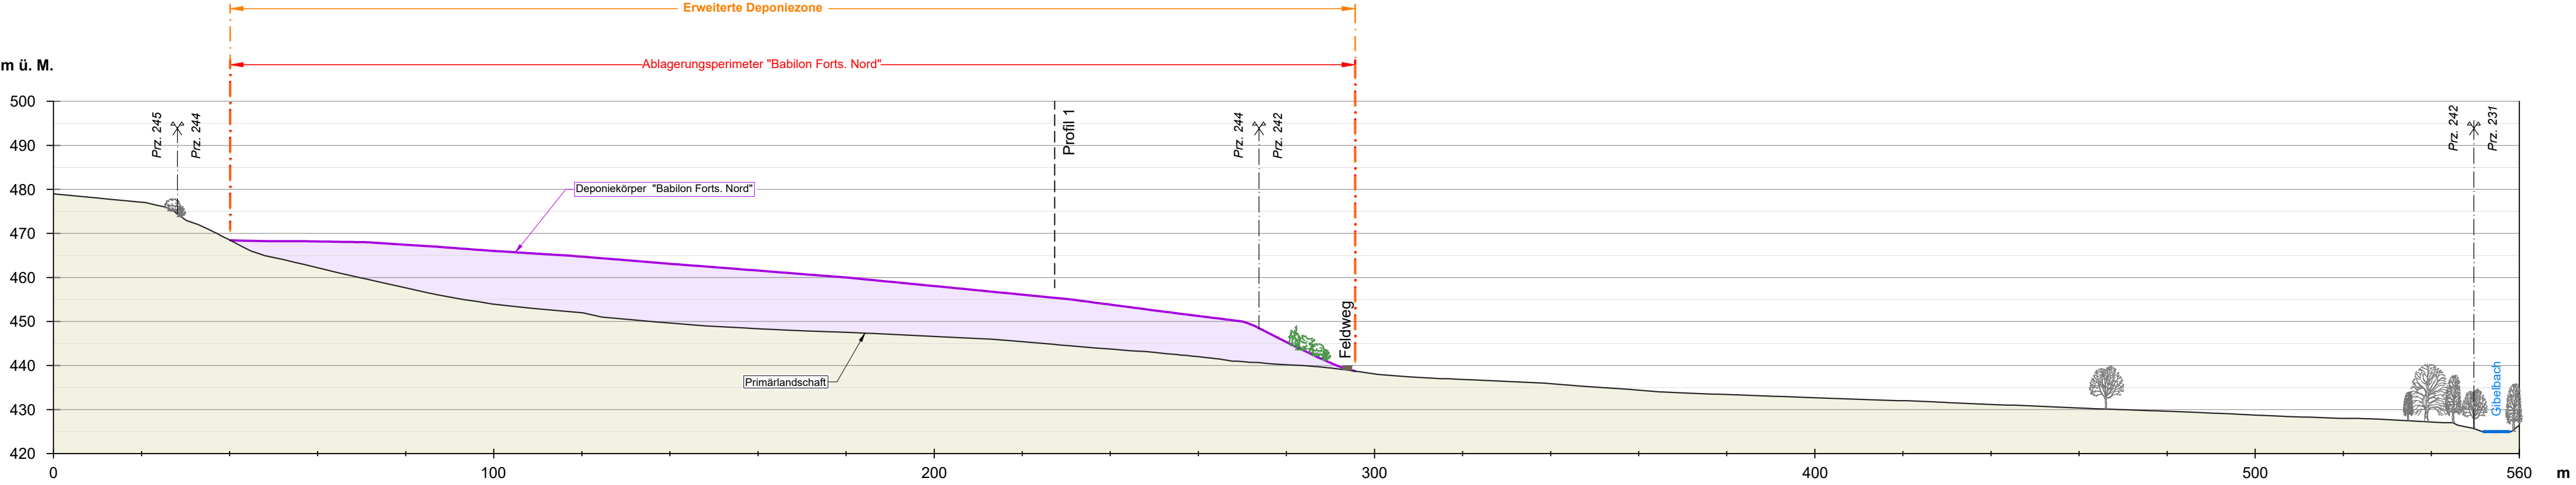

Profil 2

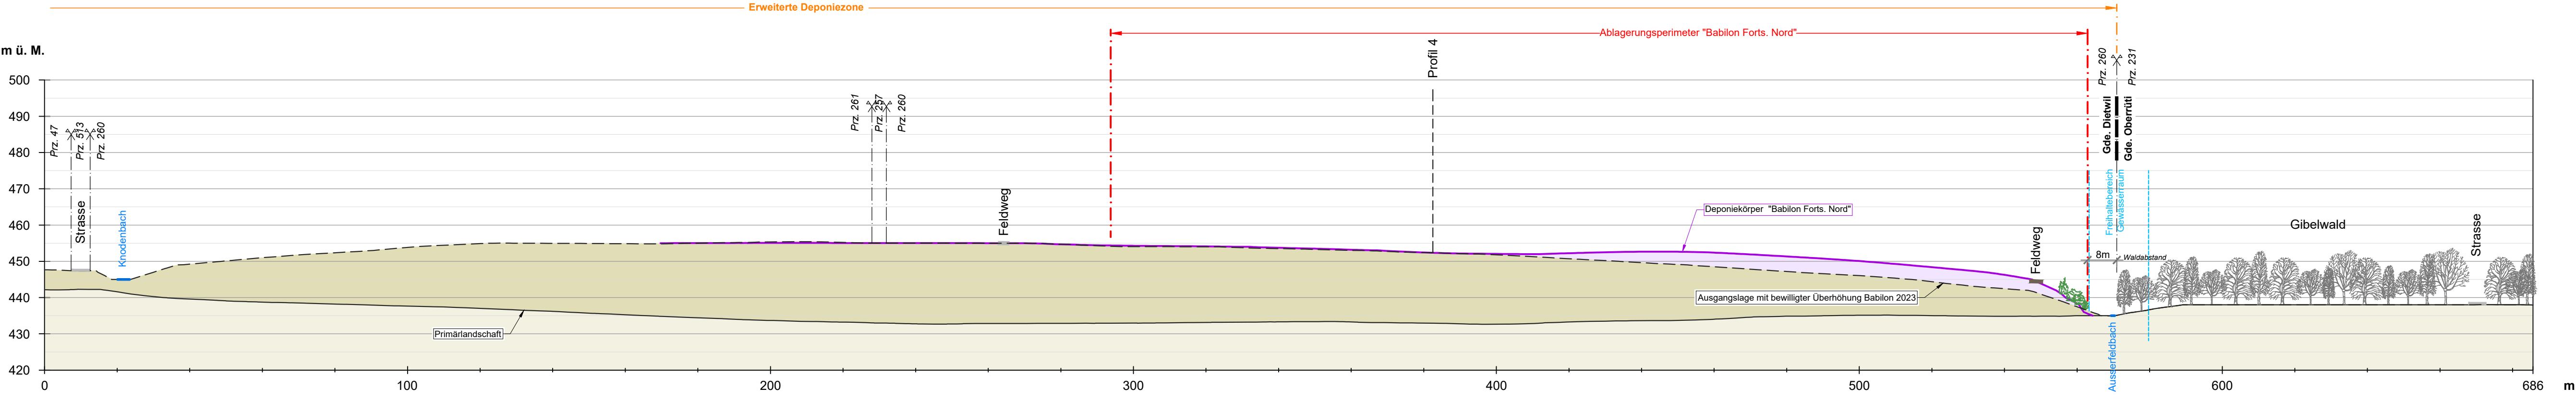

Profil 3

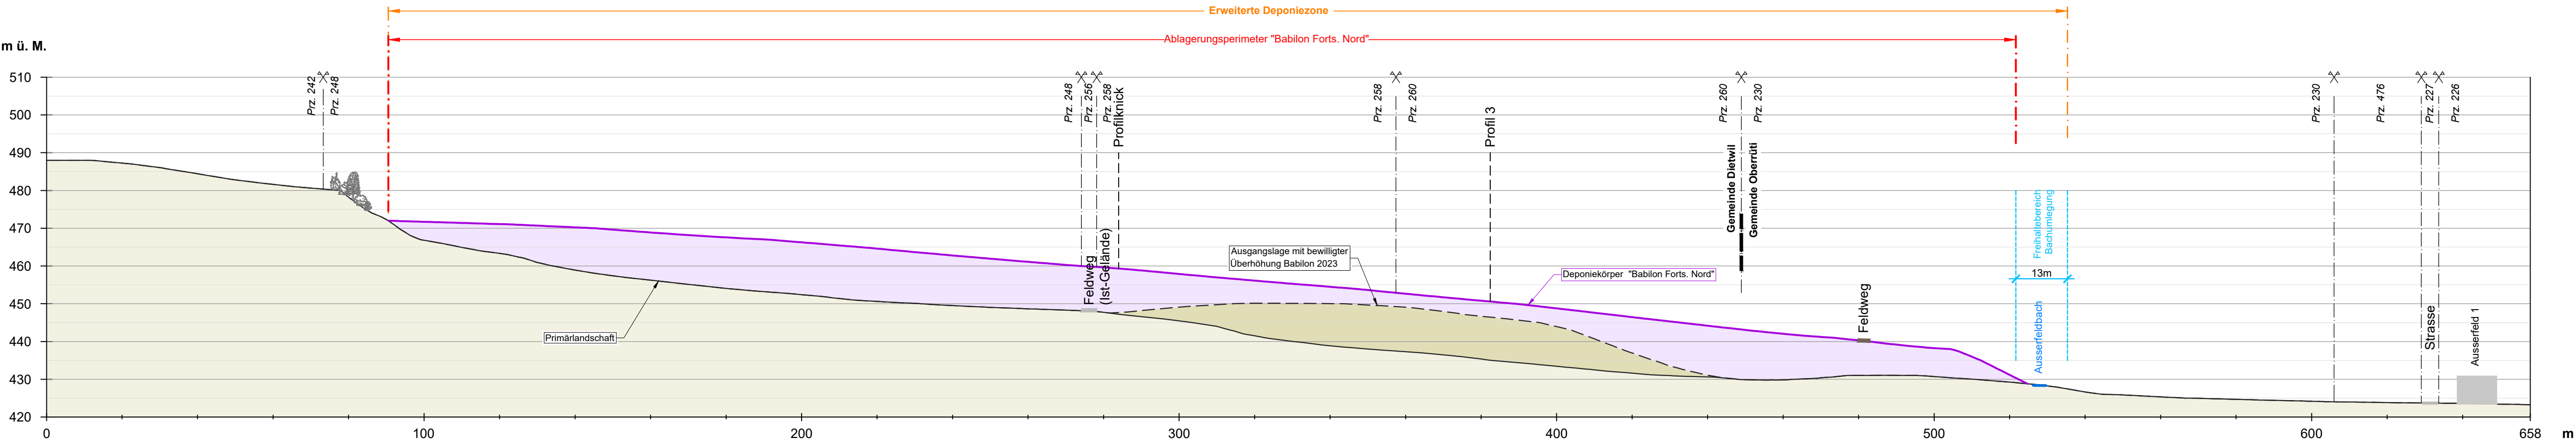

Profil 4

Legende

Ist- / Ausgangszustand

- Relief**
- Terrain Ist
 - Terrain Deponie bewilligt
- Raumplanung - Grenzen und Zonen**
- Deponiezone
 - Ablagerungsperimeter

Raumplanung - Grenzen und Zonen

- Parzellengrenze mit Nr.
- Gemeindegrenze

Projekt

- Relief**
- Terrain End (Gelände mit Auffüllung)
- Ökosysteme - Vegetation**
- Hecke

Endgestaltung und Folgenutzung

Sekundärlandschaft mit ökologischem Ausgleich

Profile 1:1'000

Landschafts- und Aufbauplanung
Deponie Typ A "Babilon Fortsetzung Nord"

Gemeinden Dietwil und Oberüttli, Kanton AG

Vorprojekt

Index:	Datum:	SB:	GZ:	GP:	Bemerkung:	Format:	Projektnr.	Plan-ID:
Erstausgabe	31.07.2025	RN	CA	JW	Nupla Vorprüfung	59 / 95	0150	002-5
A	17.04.2026	RN	CA	AL	Nupla Vorprüfung bereinigt	Plan-Nr.:		
B								
C								P-2.1A

Auftraggeber:

Deponie Freiamt AG

Planer:



ilu AG
Zentralstrasse 2a
CH-8610 Uster
Tel +41(0)44 944 55 55
info@ilu.ch, www.ilu.ch

Öffentliche Auflage