


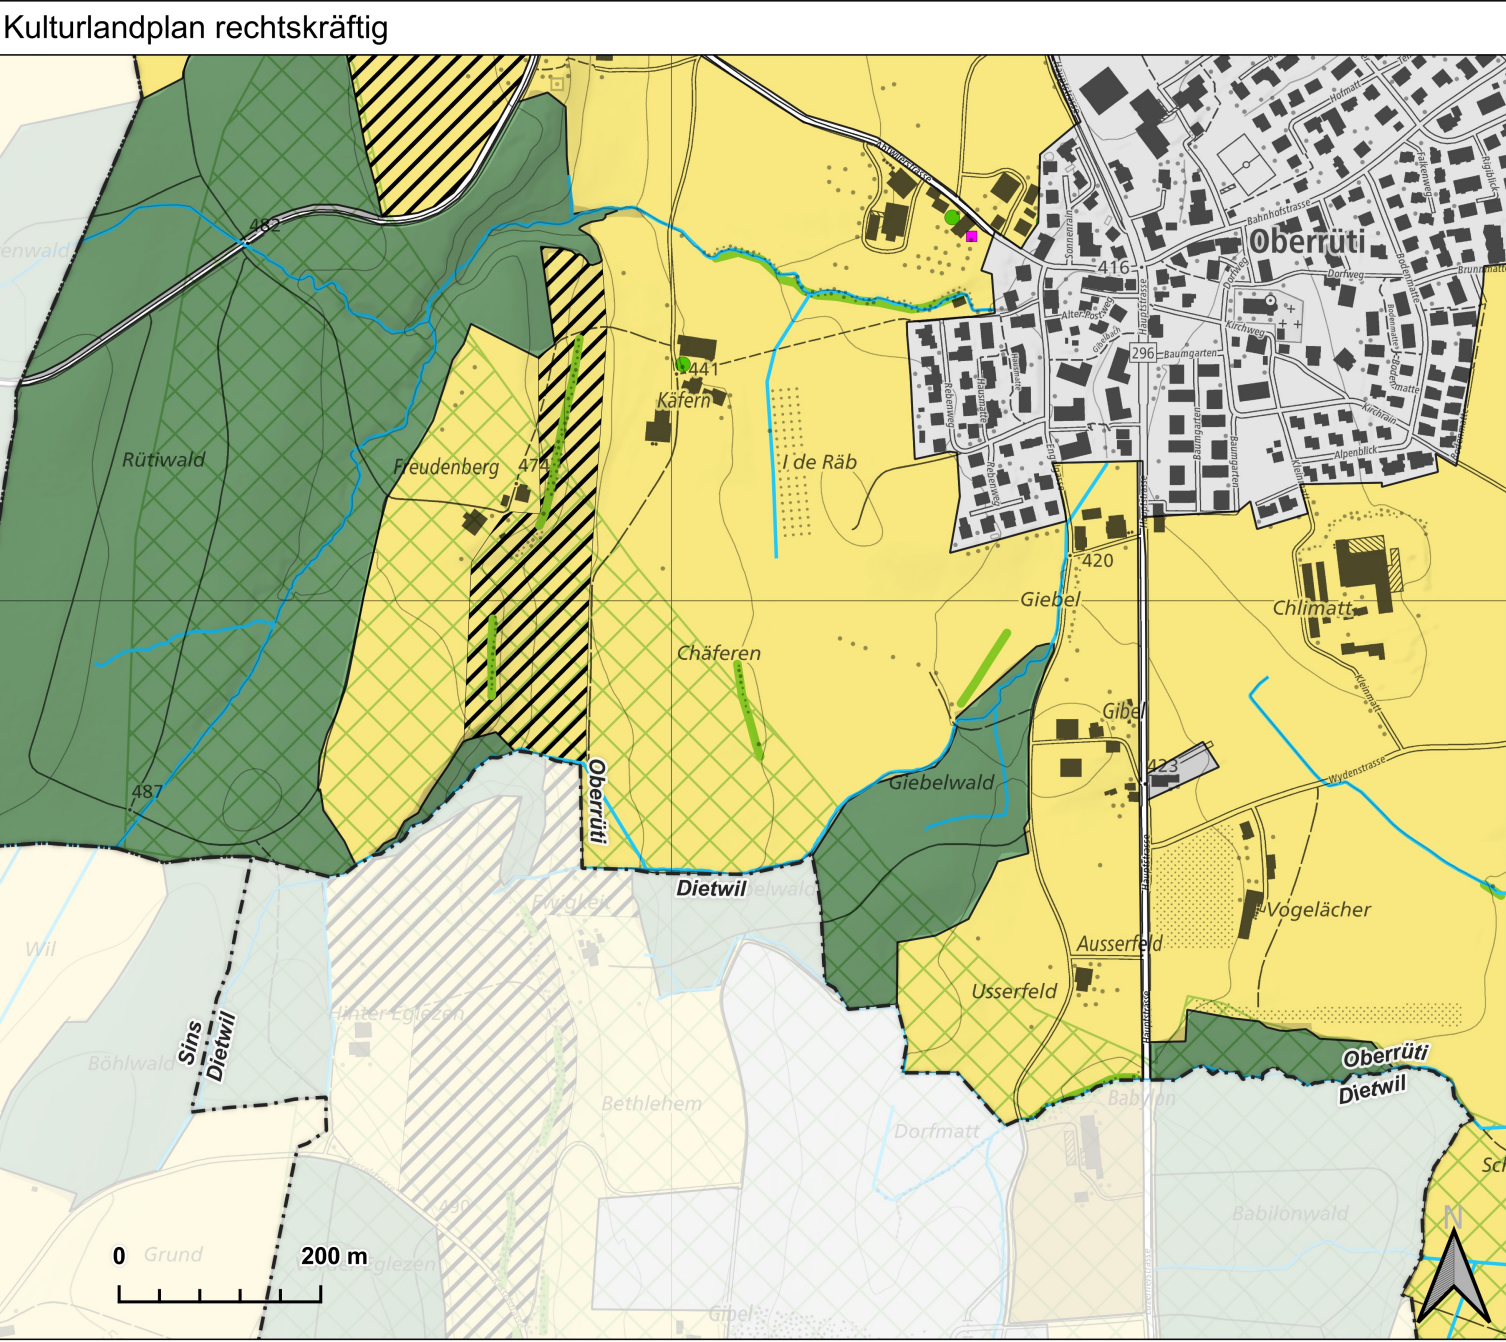

Legende

- Grundnutzungszonen**

 - Landwirtschaftszone


Überlagerte Schutzazonen

 - Landschaftsschutzzone

Schutzobjekte

 - Hecke
 - Einzelbaum
 - Kulturobjekt
- Orientierungsinhalt**

 - Gemeindegrenze
 - Wald
 - Gewässer
 - Wildtierkorridor AG 28 gem. Abteilung Landschaft und Gewässer ALG
 - Baugebiet

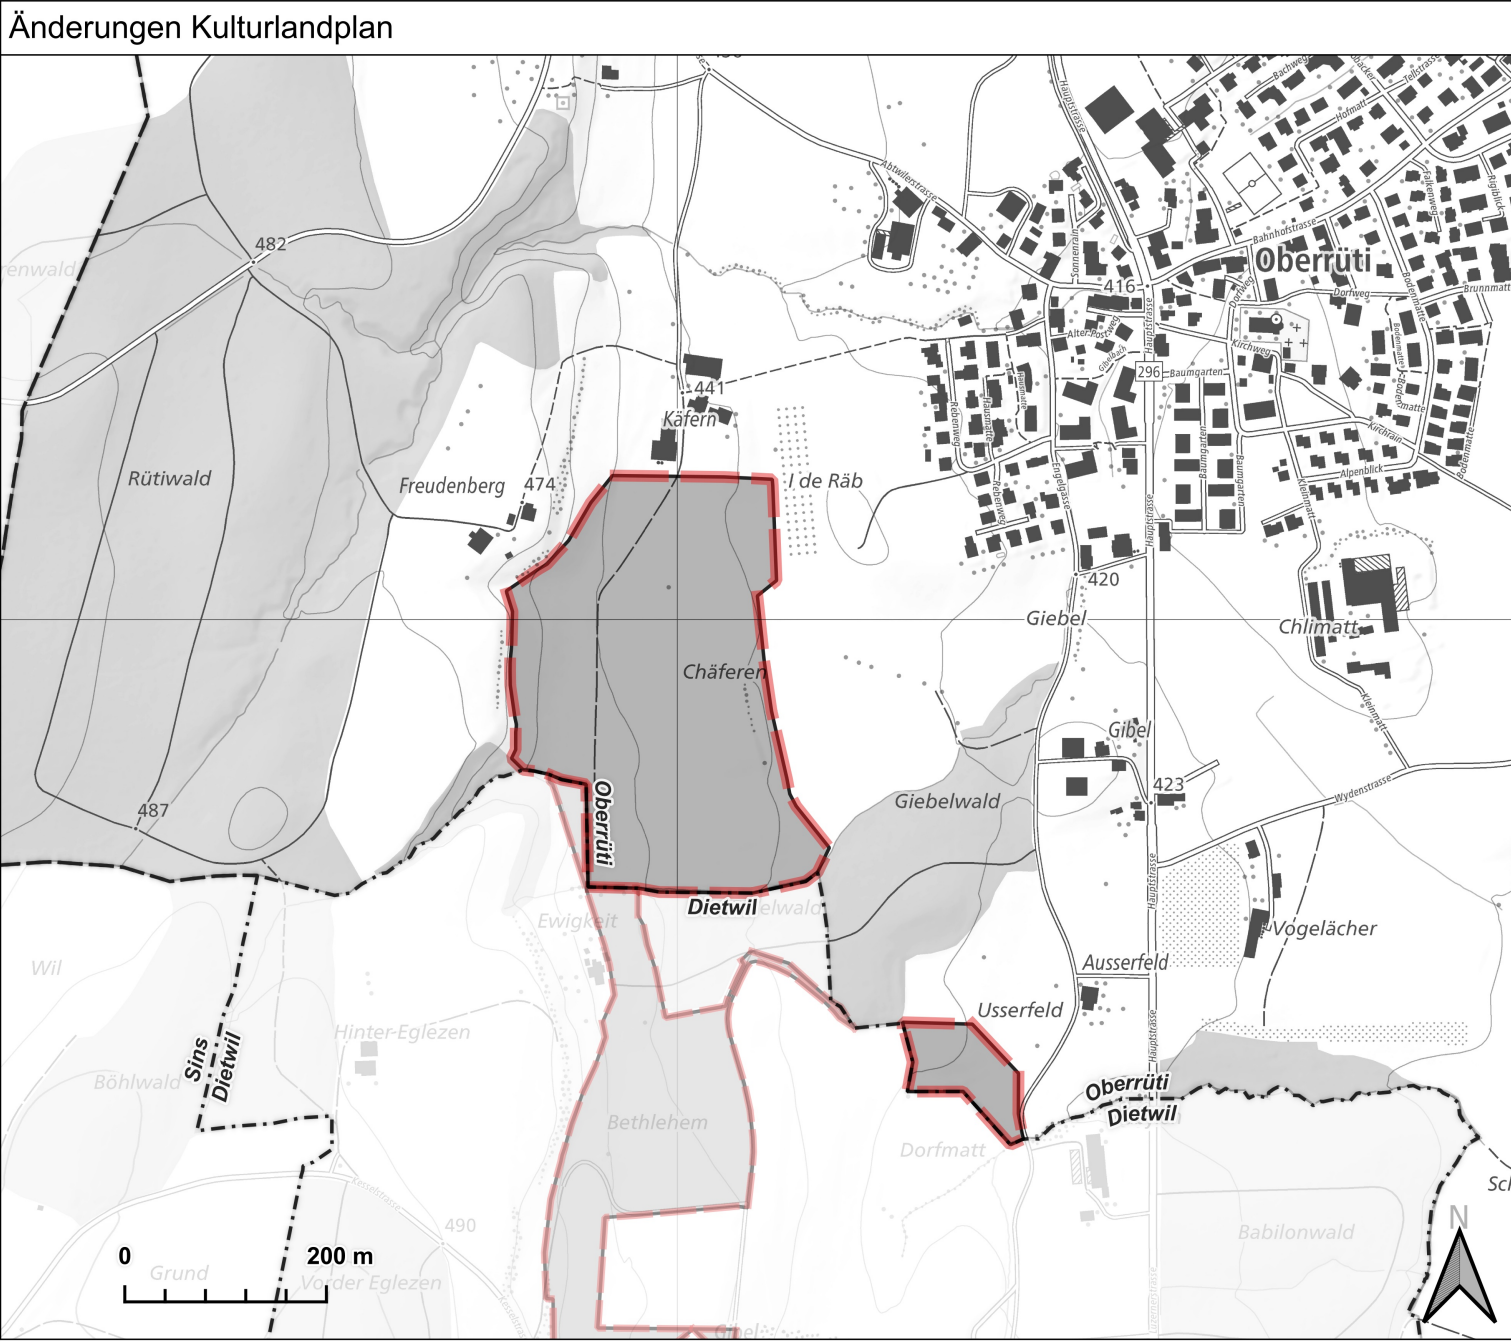

Legende


- Genehmigungsinhalt**

Grundnutzungszonen

 - Deponiezone mit Gestaltungsplanpflicht
- Orientierungsinhalt**

 - Gemeindegrenze
 - Deponiezone mit Gestaltungsplanpflicht im angrenzenden Gemeindegebiet

Hinweis:
Die rote Umrandung dient lediglich der besseren Erkennbarkeit der Änderung im Plan.
(Die graue Fläche entspricht der Deponiezone, die schwarze Umrandung der Gestaltungsplanpflicht.)

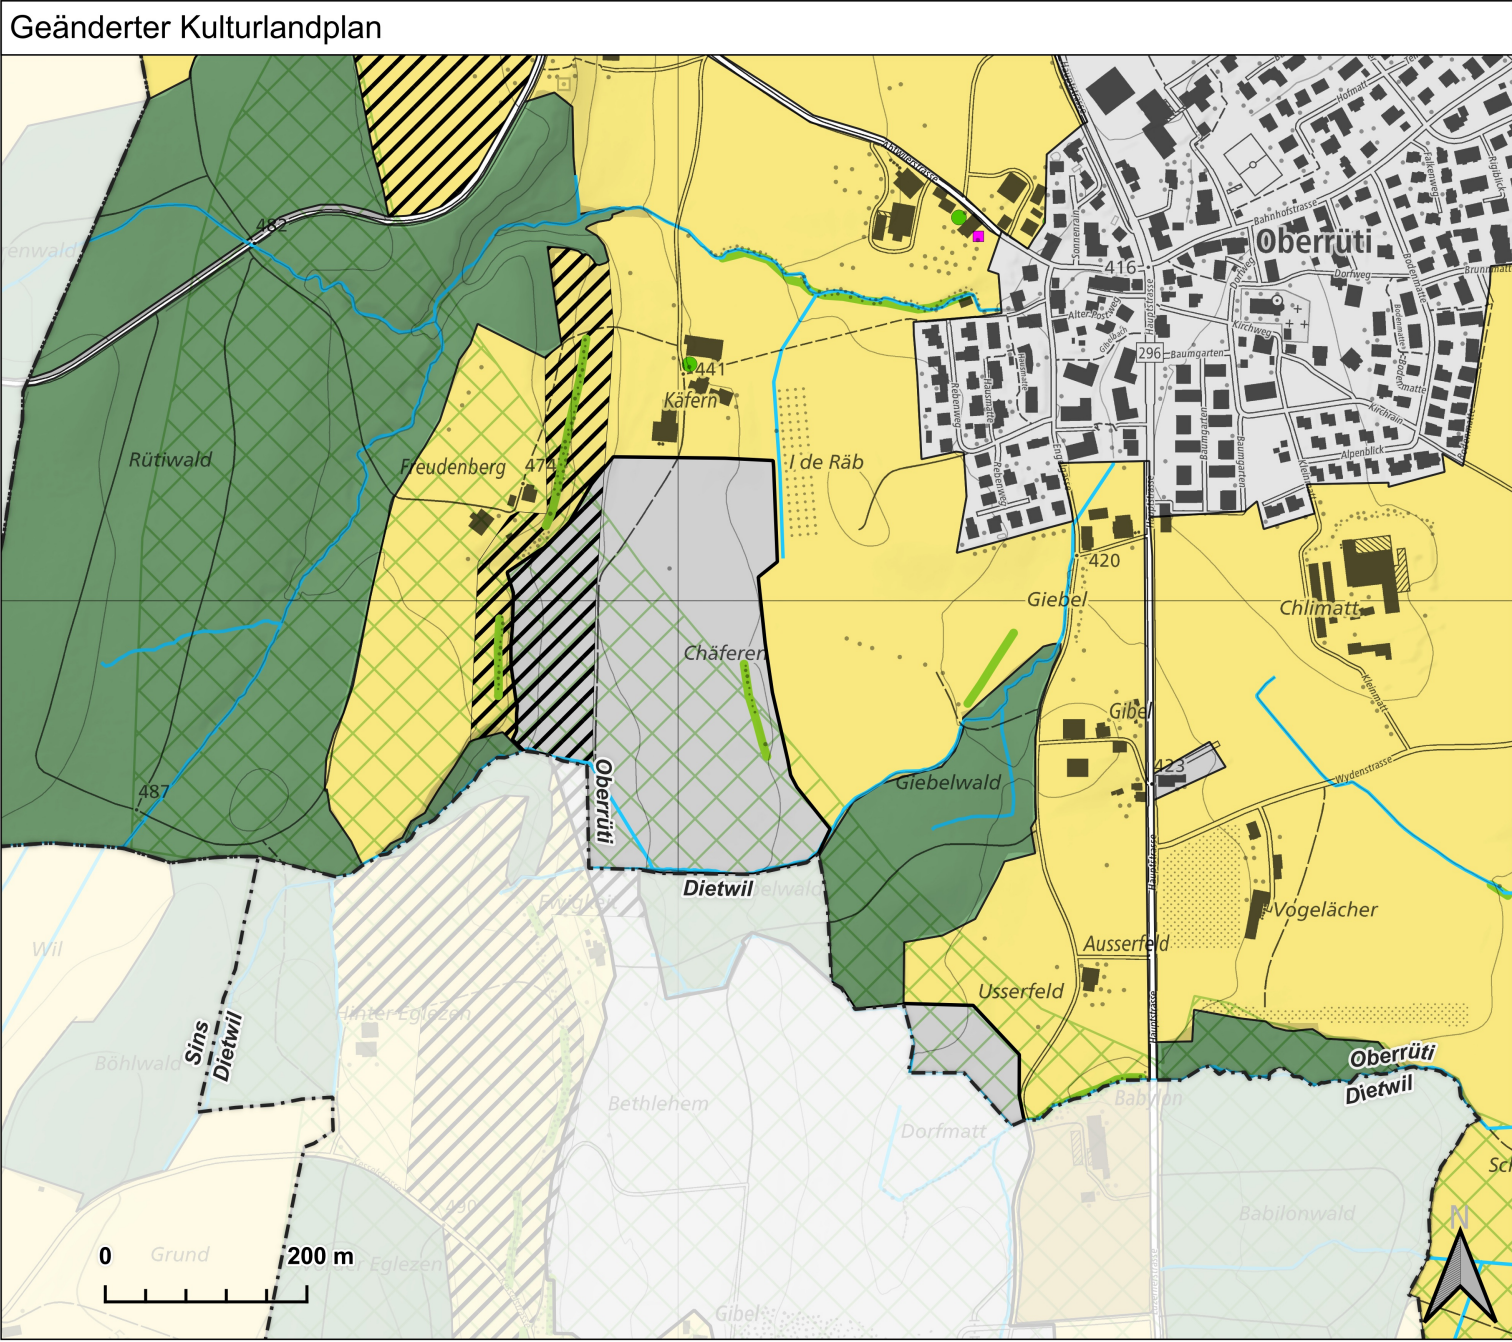

Legende

- Grundnutzungszonen**

 - Landwirtschaftszone
 - Deponiezone
 - Bereich mit Gestaltungsplanpflicht

Überlagerte Schutzazonen

 - Landschaftsschutzzone
- Schutzobjekte**

 - Hecke
 - Einzelbaum
 - Kulturobjekt
- Orientierungsinhalt**


 - Gemeindegrenze
 - Wald
 - Gewässer
 - Wildtierkorridor AG 28 gem. Abteilung Landschaft und Gewässer ALG
 - Baugebiet

Quellen:
Bundesamt für Landestopografie swisstopo, ilu AG, AGIS (Kulturlandplan rechtskräftig in Kraft seit 2003)

Teiländerung Kulturlandplan
Deponiezone Deponie Typ A "Babilon Fortsetzung Nord"

M 1:7'500

Übersicht 1:25'000

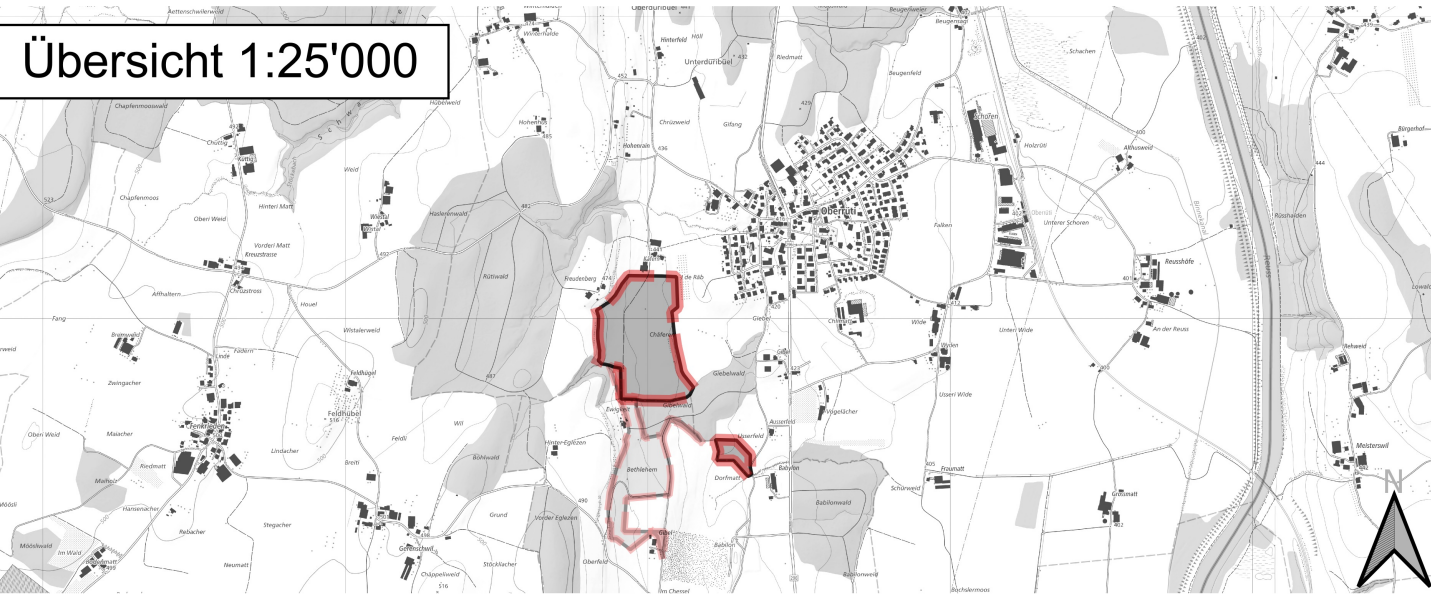

Vorprüfungsbericht vom: _____

Öffentliche Auflage vom: _____ bis: _____

Mitwirkungsbericht vom: _____

Beschlossen von der Gemeindeversammlung am: _____

Der Gemeindeammann: _____

Der Gemeindeschreiber: _____

Genehmigungsvermerk:

Plan Nr.:
ZO-Ob

Öffentliche Auflage