


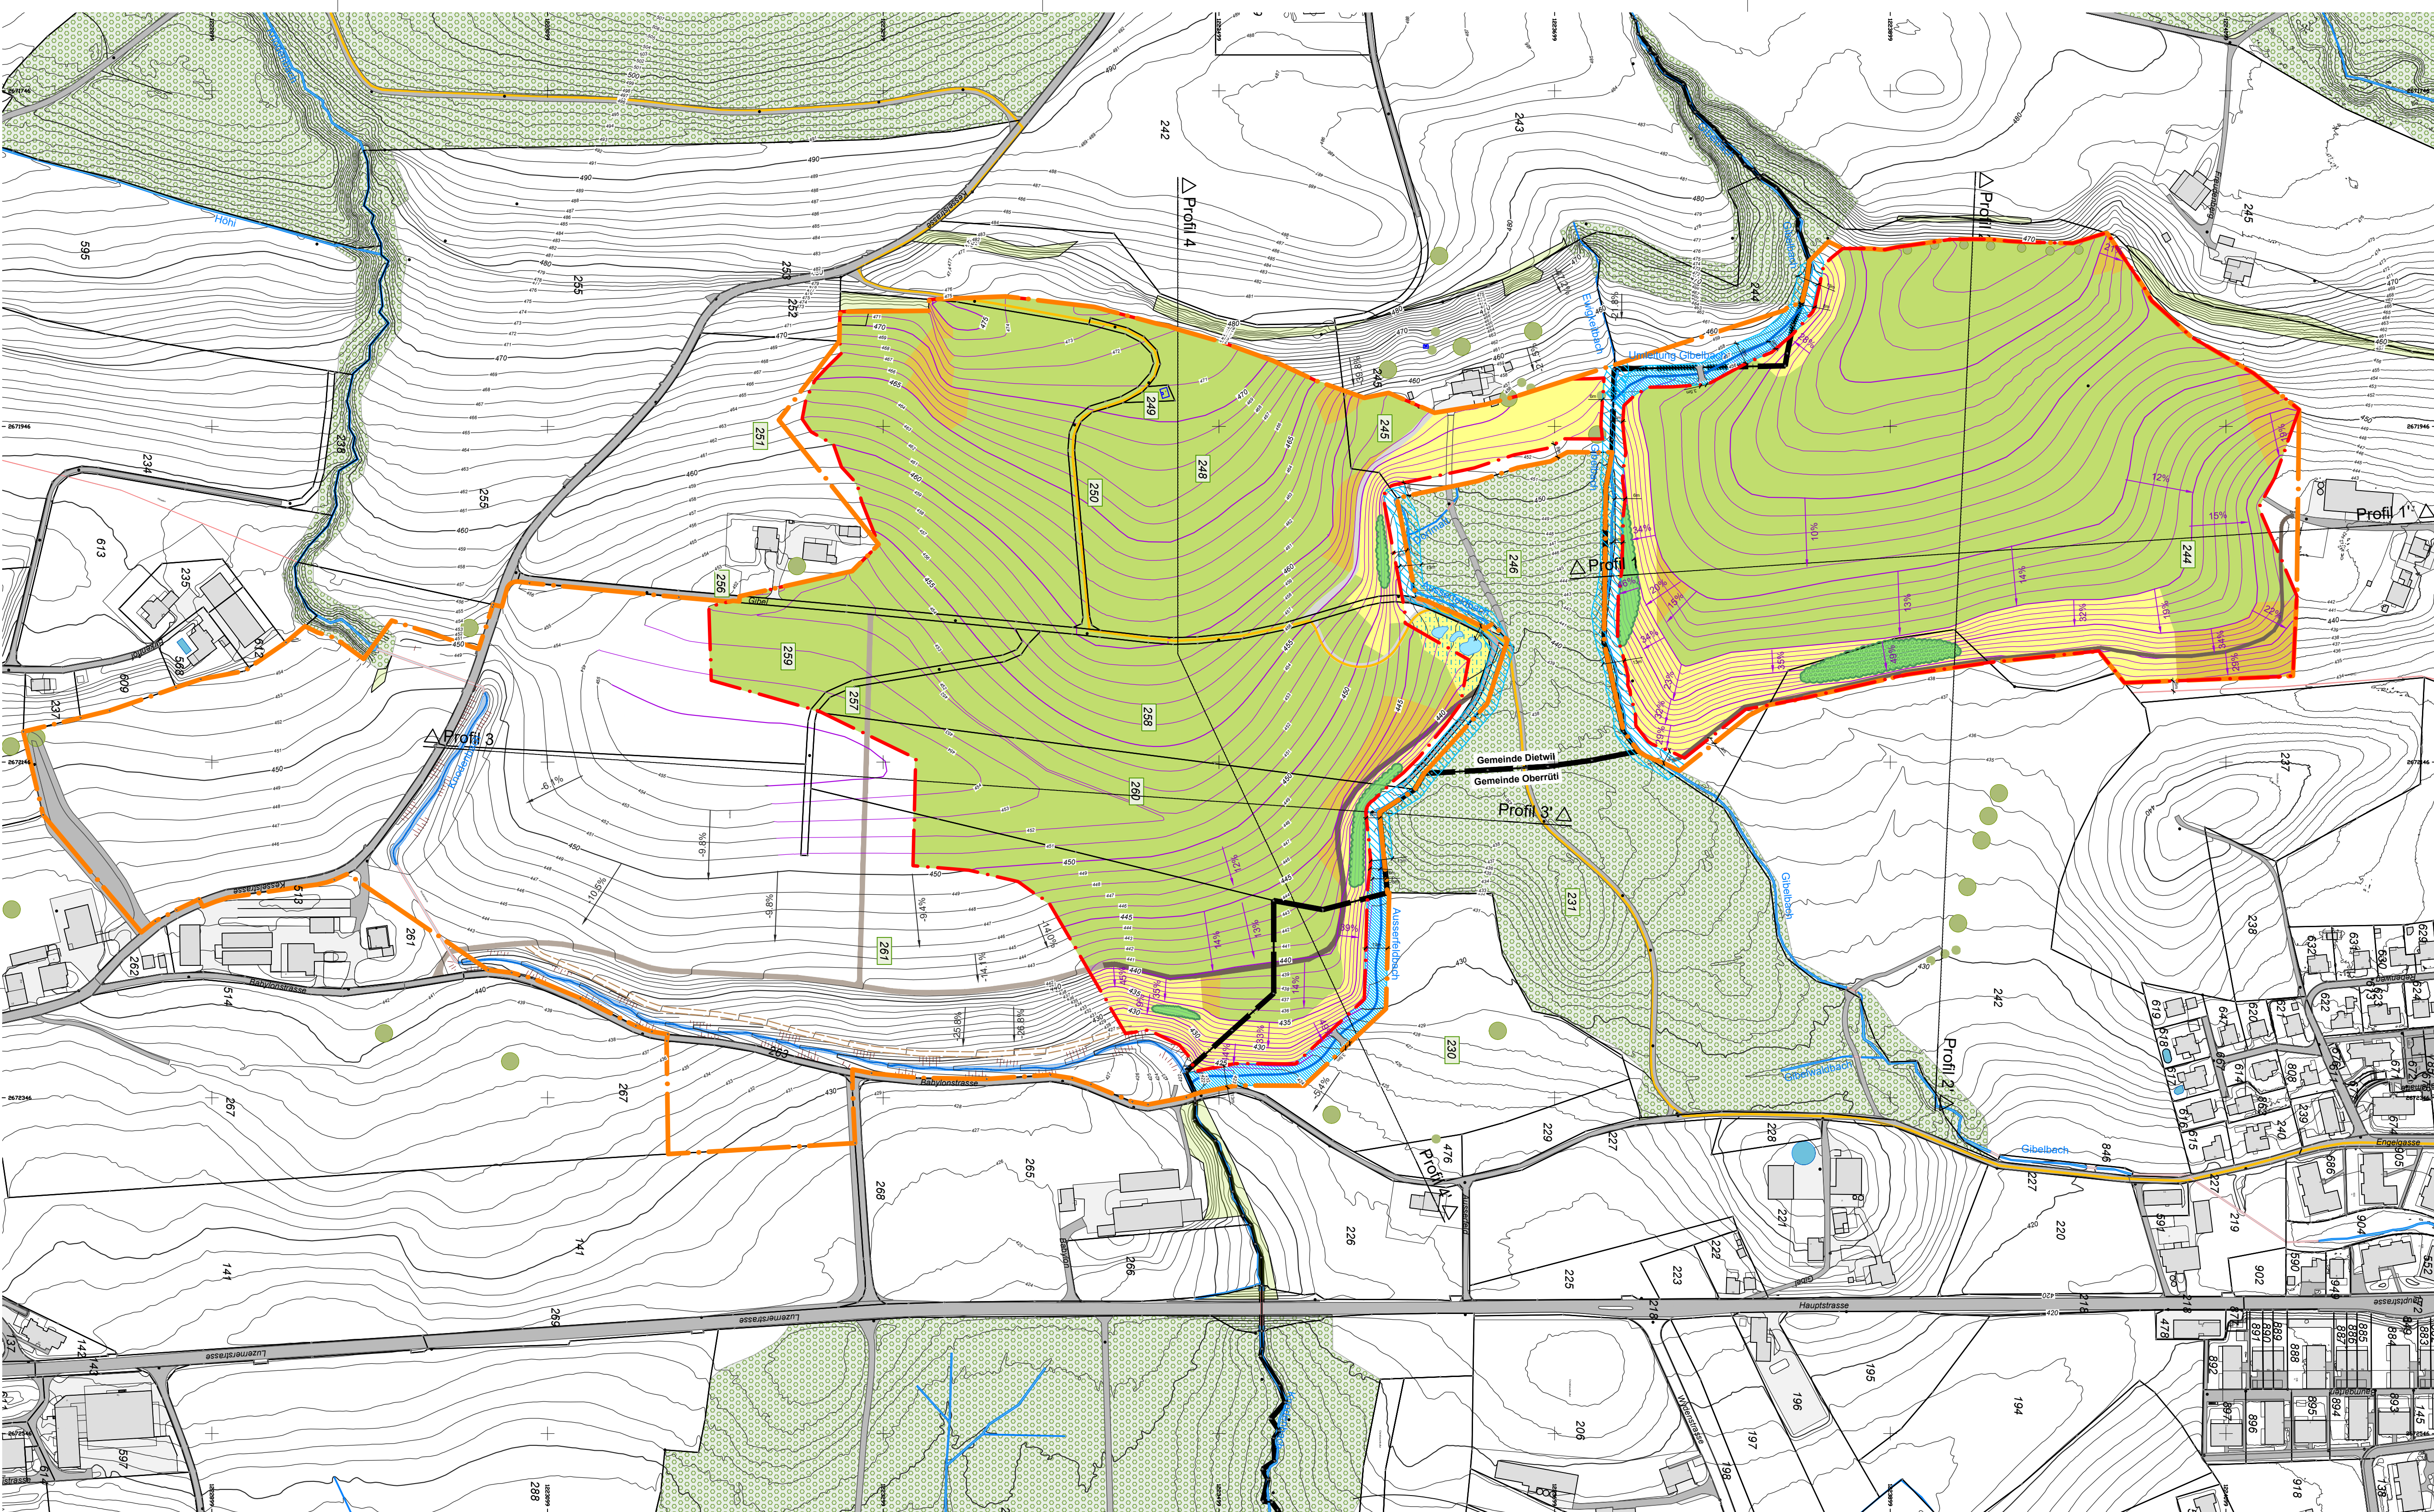

Legende

Ist- / Ausgangszustand

- Relief**
- Höhenlinien Istzustand
Aquadistanz 1 m / 5 m
- Raumplanung - Grenzen und Zonen**
- Gemeindegrenze
 - 231 Parzellengrenze / -nummer
 - Freihaltebereich Gewässerraum
- Ökosysteme - Vegetation**
- Wald
 - Einzelbäume
 - Hecke / Bestockt übrige
 - Flussgewässer
 - Flussgewässer renaturiert
 - Flussgewässer eingedolt
- Infrastruktur**
- Strasse
 - Unterhaltsweg
 - Feldweg
 - Quelle ohne Schutzzonspflicht

Projekt

- Relief**
- Höhenlinien Endzustand
Aquadistanz 1 m / 5 m
- Grenzen und Zonen**
- Erweiterte Deponiezone
 - Ablagerungsperimeter "Babilon Forts. Nord"
- Ökologische Ersatzmassnahmen**
(gem. Art. 18 Abs. 1 NHG)
- Hecke
- Ökologische Ausgleichsmassnahmen / Ersatzmassnahmen**
(gem. §40 BauG)
- Potentielle ökologische Ausgleichsmassnahmen
 - Hecke
 - Feuchtwiese mit Weiher/Tümpel (ungefähre Lage)
 - Freihaltebereich Bachumlegung
 - Flussgewässer renaturiert
- Landwirtschaft**
- Potentielle Fruchtfolgeflächen
 - Landwirtschaftliche Nutzfläche (keine FFF, Neigung > 18 %)
- Infrastruktur**
- Strasse
 - Feldweg
 - Wanderweg

AV-Daten: Bestellung Geoport 07.02.2025
Höhenlinien: Swisstopo Bezug 13.04.2022

Endgestaltung und Folgenutzung

Sekundärlandschaft mit ökologischem Ausgleich

Situation 1:2'000

Öffentliche Auflage

Landschafts- und Aufbauplanung
Deponie Typ A "Babilon Fortsetzung Nord"

Gemeinden Dietwil und Oberrüti, Kanton AG

Vorprojekt

Index:	Datum:	SB:	GZ:	GP:	Bemerkung:	Format:	Projektnr.	Plan-ID:
Erstausgabe	31.07.2025	RN	CA	JW	Nupla Vorprüfung	59 / 95	0150	002-5
A	17.04.2026	RN	CA	AL	Nupla Vorprüfung bereinigt	Plan-Nr.:		
B								
C								
							VP-2A	

Auftraggeber:

Deponie Freiamt AG

Planer:



ilu AG
Grüenstrasse 6 Tel +41(0)41 349 00 50
CH-6048 Horw info@ilu.ch, www.ilu.ch

