


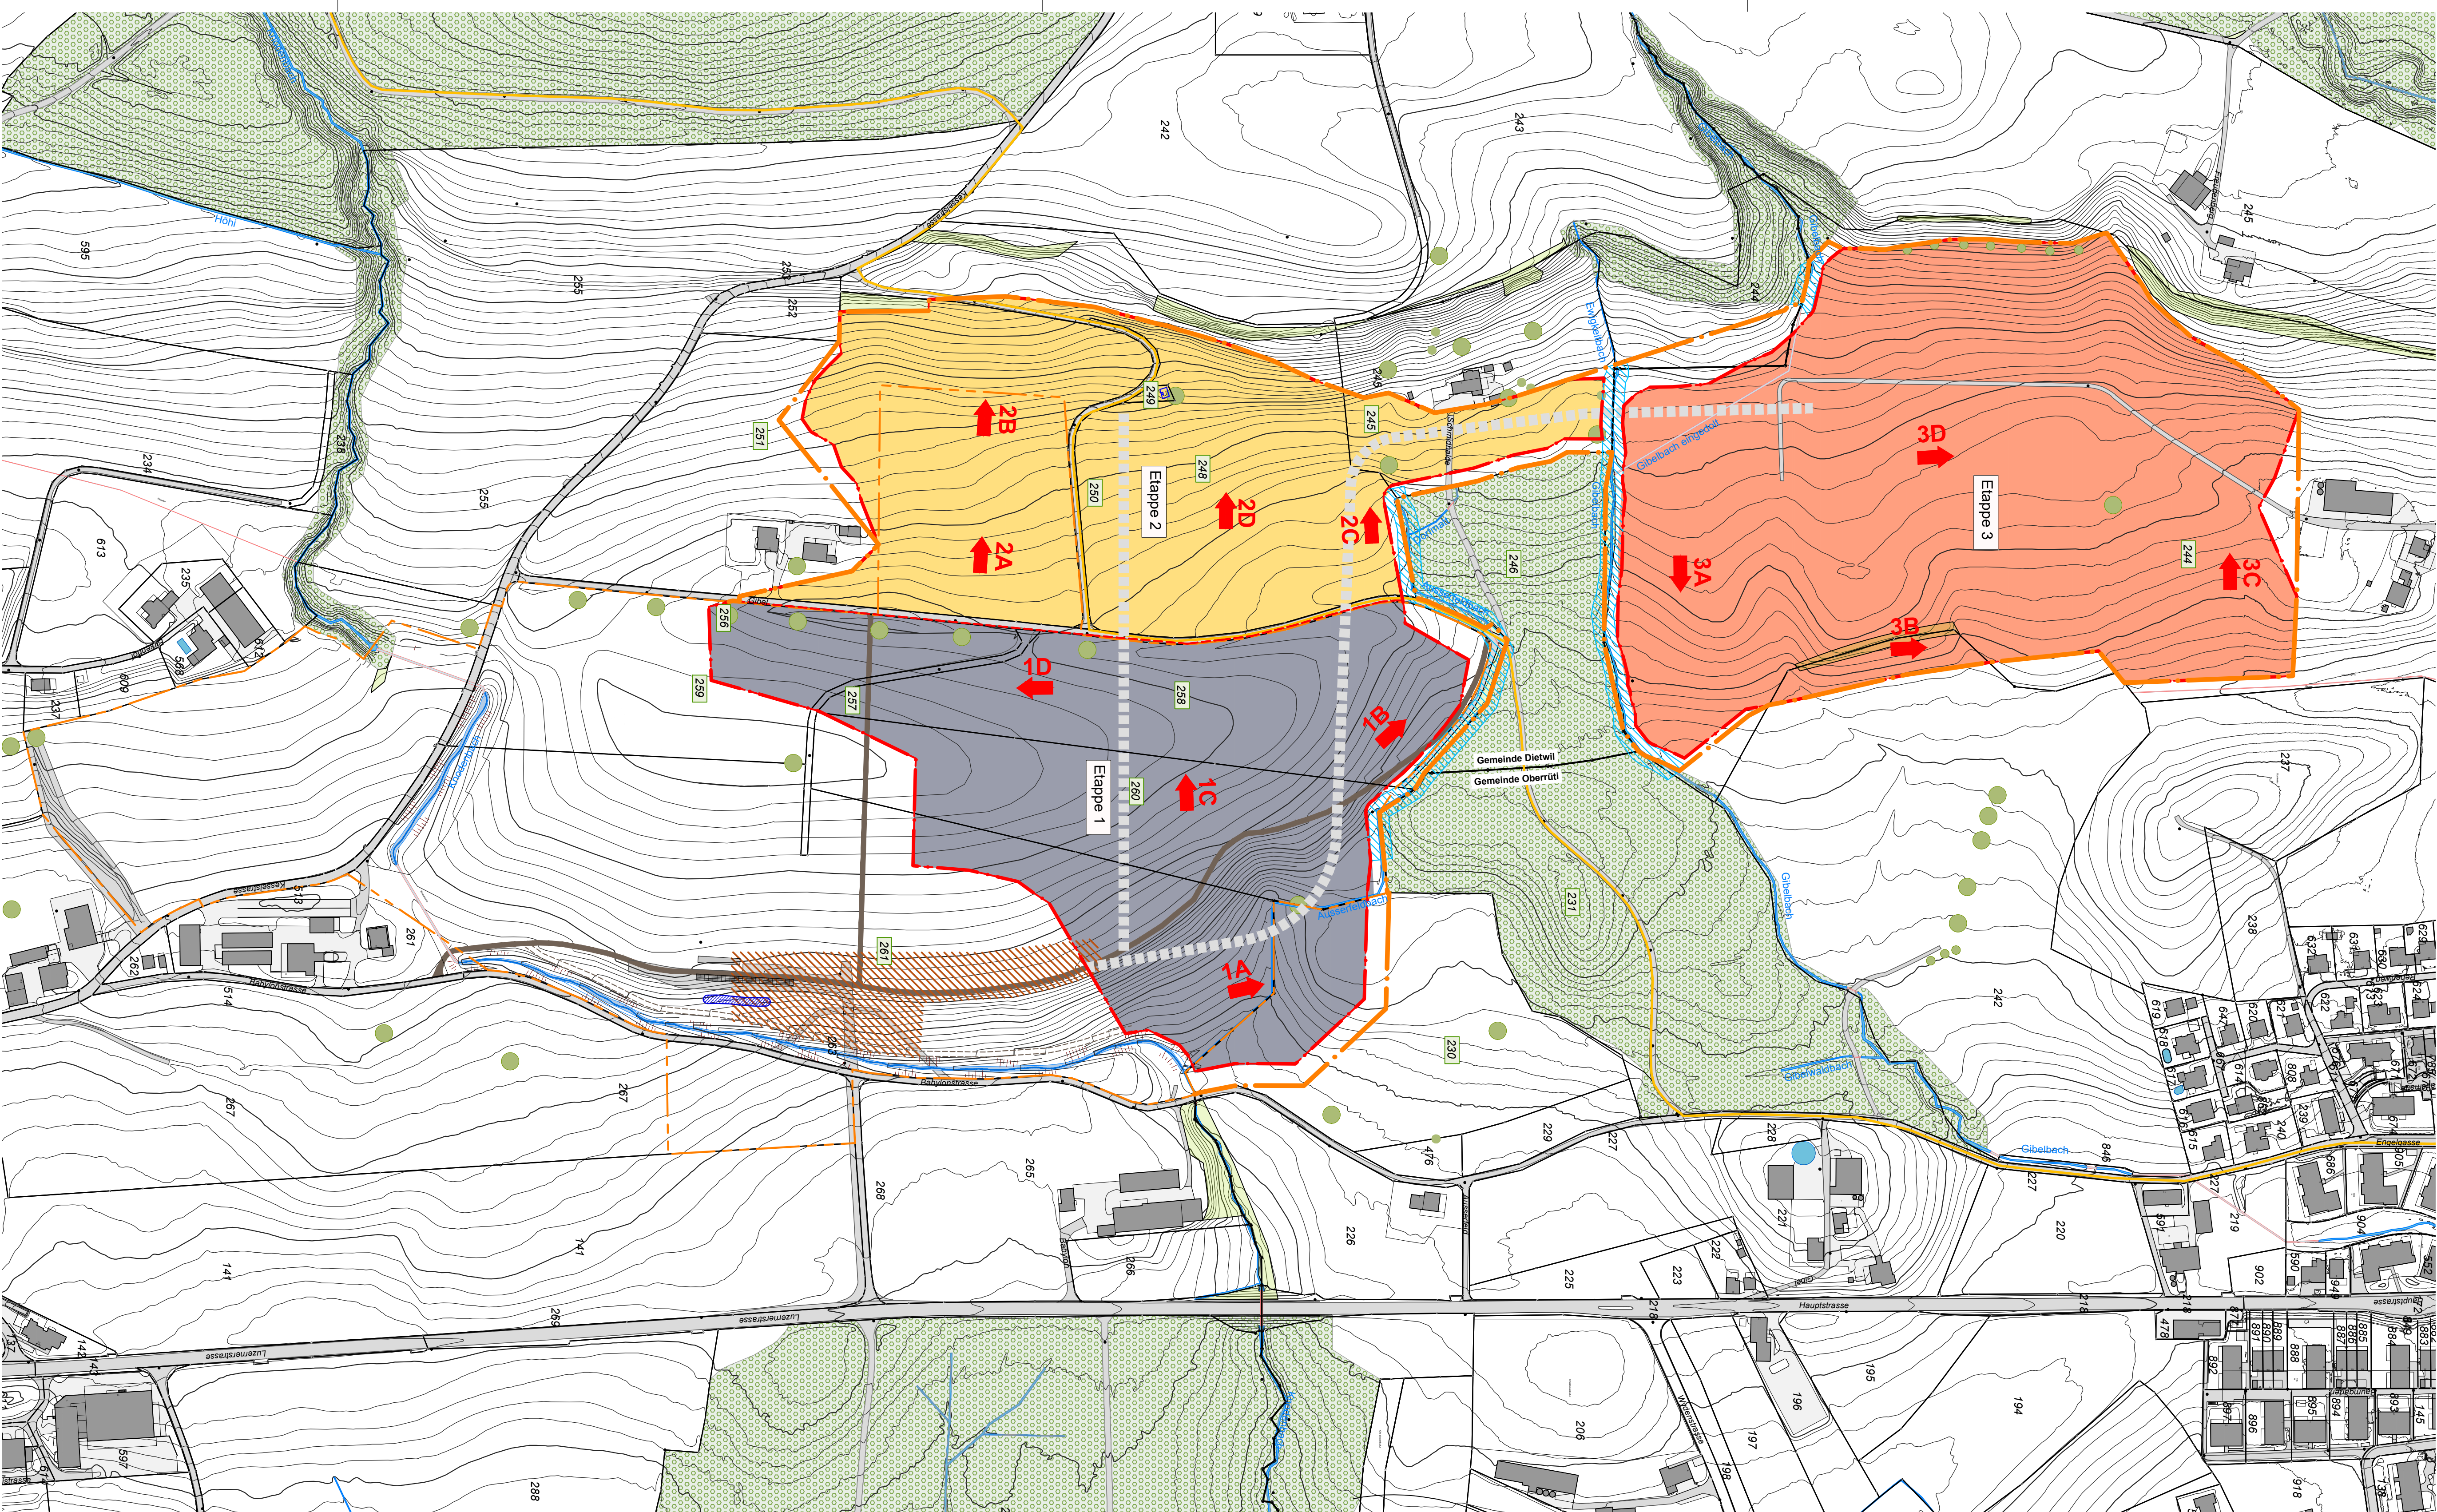

Legende

Ist- / Ausgangszustand

- Relief**
- Höhenlinien Istzustand
 - Aquidistanz 1 m / 5 m
- Raumplanung - Grenzen und Zonen**
- Gemeindegrenze
 - 231 Parzellengrenze / -nummer
 - Genehmigte Deponiezonen "Babilon"

Ökosysteme - Vegetation

- Wald
- Hecke / Bestockt übrige
- Einzelbäume
- Fließgewässer
- Fließgewässer renaturiert
- Fließgewässer eingedolt
- Freihaltebereich Gewässerraum
- Absetz- / Retentionsbecken

Infrastruktur

- Strasse
- Feldweg
- Unterhaltungsweg
- Wanderweg
- Installationsbereich
- Quelle ohne Schutzzonenpflicht

Projekt

- Grenzen und Zonen**
- Deponiezone "Babilon Forts. Nord"
 - Ablagerungsperimeter "Babilon Forts. Nord"
- Betriebszustand**
- Auffüllrichtung
 - Transportpiste temporär
 - Etappengrenze

AV-Daten: Höhenlinien: Wanderweg: Bestellung Geoportal 07.02.2025 Swisstopo Bezug 13.04.2022 Swisstopo 26.03.2025 nachgezeichnet

Babilon Baubewilligung Gemeinde, 06.03.2017 und Errichtungsbewilligung Kanton 14.12.2016, Projektanpassung Süd 29.06.2020

Etappenplan

Situation 1:2'000

Öffentliche Auflage

Landschafts- und Aufbauplanung Deponie Typ A "Babilon Fortsetzung Nord" Gemeinden Dietwil und Oberrüti, Kanton AG

Vorprojekt

Index:	Datum:	SB:	GZ:	GP:	Bemerkung:	Format:	Projektnr.	Plan-ID:
Erstausgabe	31.07.2025	RN	CA	JW	Nupla Vorprüfung	59 / 95	0150	001-3
A	17.04.2026	RN	CA	AL	Nupla Vorprüfung bereinigt	Plan-Nr.:		
B								
C								

Auftraggeber:

Deponie Freiamt AG

Planer:



ilu AG
Grüenstrasse 6
CH-6048 Horw
Tel +41(0)41 349 00 50
info@ilu.ch, www.ilu.ch